

## 仕様書

### 1. 会議室

- (1) 既存のタイルカーペットを撤去し、新たに塩ビシートを床全面にヘリンボーン調に敷設すること。巾木は既存の物は撤去し新しく設置すること。撤去したタイルカーペット、巾木は持ち帰り、処分すること。
- (2) 北側の柱A面はイメージカラー印刷を用いて単色のシート貼り仕上げとする。色仕様については本学担当者と協議の上決定すること。※別紙①柱A  
柱以外の壁B面は全面ホワイトボード仕様とし、マグネットがつけられるよう下地（ポンデ鋼板程度）を用意すること。ホワイトボード面はプロジェクターが投影できるシートを選定すること。※別紙①壁B
- (3) 東側及び西側の窓面のブラインドは既存の物を撤去し、縦型ブラインドを設置すること。色仕様については本学担当者と協議の上決定すること。撤去したブラインドは持ち帰り、処分すること。※別紙①窓C
- (4) 会議室入口のドアを撤去し、框ガラス付きのドアを設置すること。ドアは塗装仕上げとし、色仕様については本学担当者と協議の上決定すること。  
また、現状使用しているカードリーダー及び電子錠を使用できるように必要な工事、設定を行うこと。撤去したドアは持ち帰り、処分すること。※別紙①ドアD
- (5) 北側の柱A・壁B以外の壁面はパテかいした後、シミ止めシーラーを塗布したうえで塗装を行うこと。塗装はAEP塗装とし、低臭・抗菌・防カビの効果を持った塗料を使用すること。仕上げの色合いは本学担当者と協議の上決定すること。  
※別紙①壁E
- (6) 天井岩綿ボードに巣穴以外の既存穴がある場合は、パテかいにて穴埋めをした後、シミ止めシーラーを塗布した上で塗装を行うこと。ボードの巣穴をつぶさないように塗装をすることとし、やむを得ない場合は本学担当者の確認を受けること。塗装はAEP塗装とし、低臭・抗菌・防カビの効果を持った塗料を使用すること。仕上げの色合いはあらかじめ本学担当者と協議の上決定すること。
- (7) 以下の什器を納入し、別紙②のとおり設置すること。
  - ① キャスター付き台形型テーブル6台は幅1500mm×奥行662mm×高さ720mmとする。天板面は白色と木目から選定ができ、本体部分も複

数の塗装色から選定が可能であること。天板を跳ね上げられる仕様とし、ネスティング収納が可能であること。

- ② キャスター付き矩形テーブル14台は幅1500mm×奥行600mm×高さ720mmとし、①のテーブルと同色の天板・本体色が選定できること。天板を跳ね上げられる仕様とし、ネスティング収納が可能であること。
- ③ キャスター付きチェア40脚は座面が跳ね上げられる仕様とし、ネスティング収納が可能であること。フレームは3色以上、シェルは6色以上、座面と背面は11色以上の色から選定が可能であること。

- (8) 参考什器は別紙什器一覧のとおりとし、機能に関する要件を満たす同等以上の性能を持つ什器で納入しようとする場合は、事前に本学担当者に確認の上、了承を得ること。

## 2. 廊下


- (1) 会議室3前の廊下の、会議室1・2と女子トイレの間にある既設6台のダウンライトは撤去し、埋込穴にLED器具を設置すること。会議室3入口付近のベースライト1台は撤去し、天井に埋込穴を新規に作成し、7台のLED器具を設置する。13台のダウンライトは同じ製品とすること。ダウンライト設置箇所については事前に本学担当者に確認すること。撤去したベースライト及びダウンライトは持ち帰り、処分すること。


## 3. その他

- (1) 上記1, 2について、電源や配線などの工事を行う際は、配線等が表に露出することがないようにすること。
- (2) 上記1, 2のうち、色の指定があるものについては、事前に塗装サンプル等により本学担当者の確認を受けること。
- (3) 作業に関する養生・残材処分・クリーニング作業を行うこと。



CH: 2704H

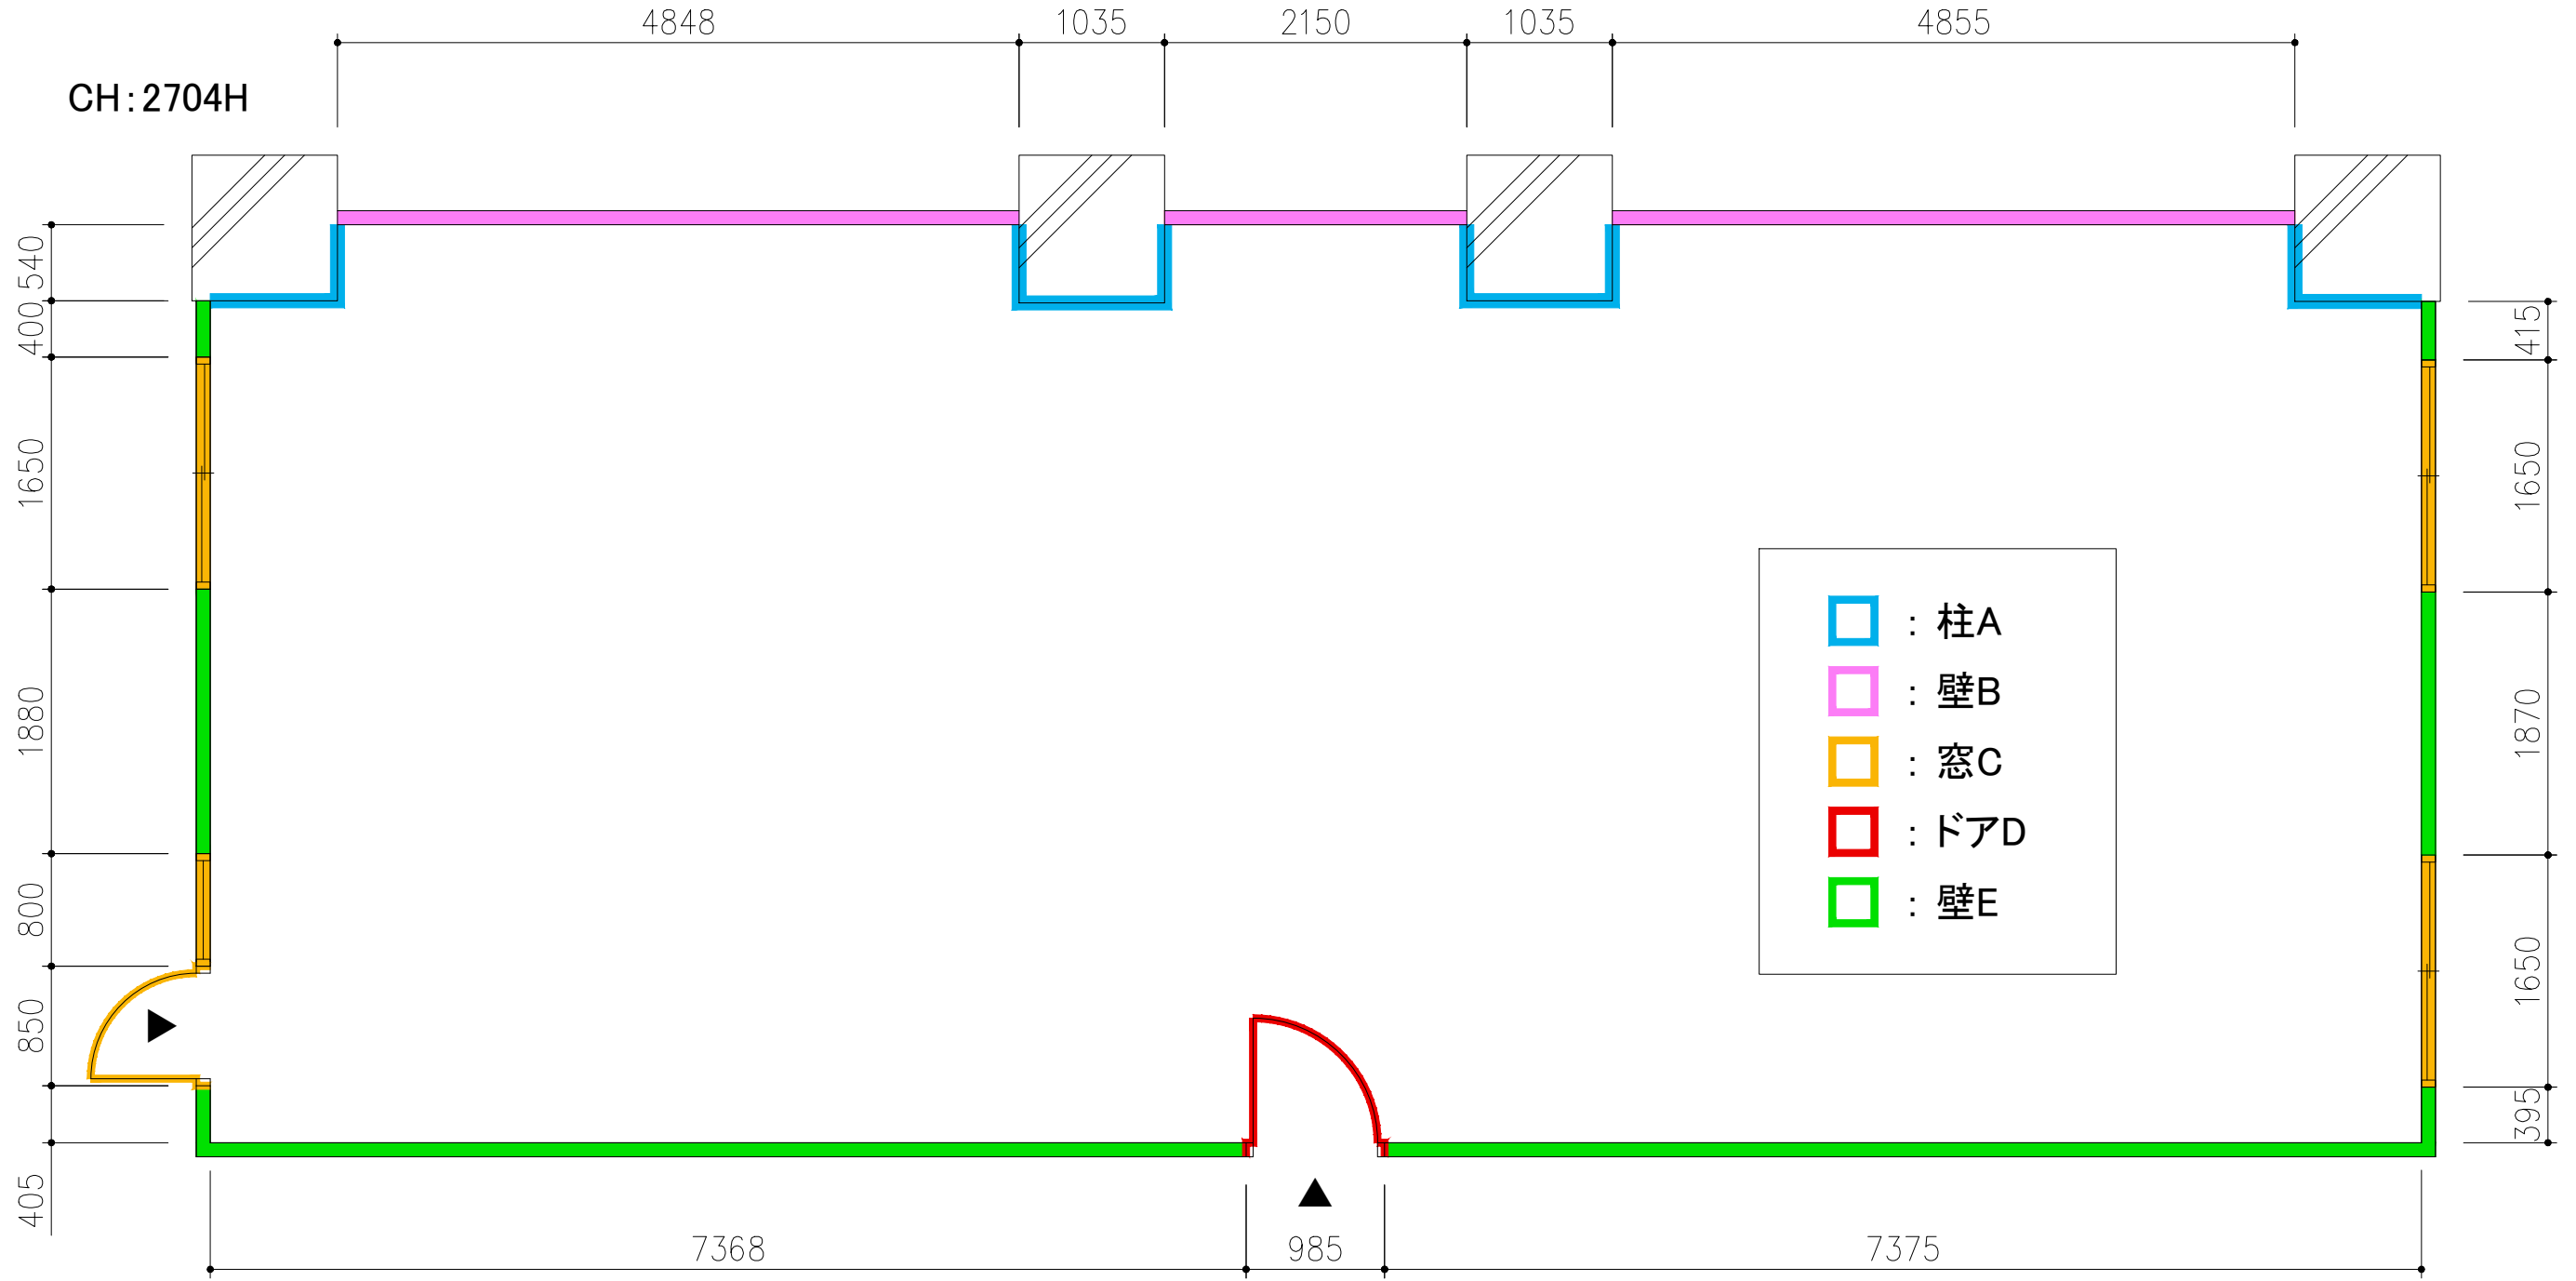

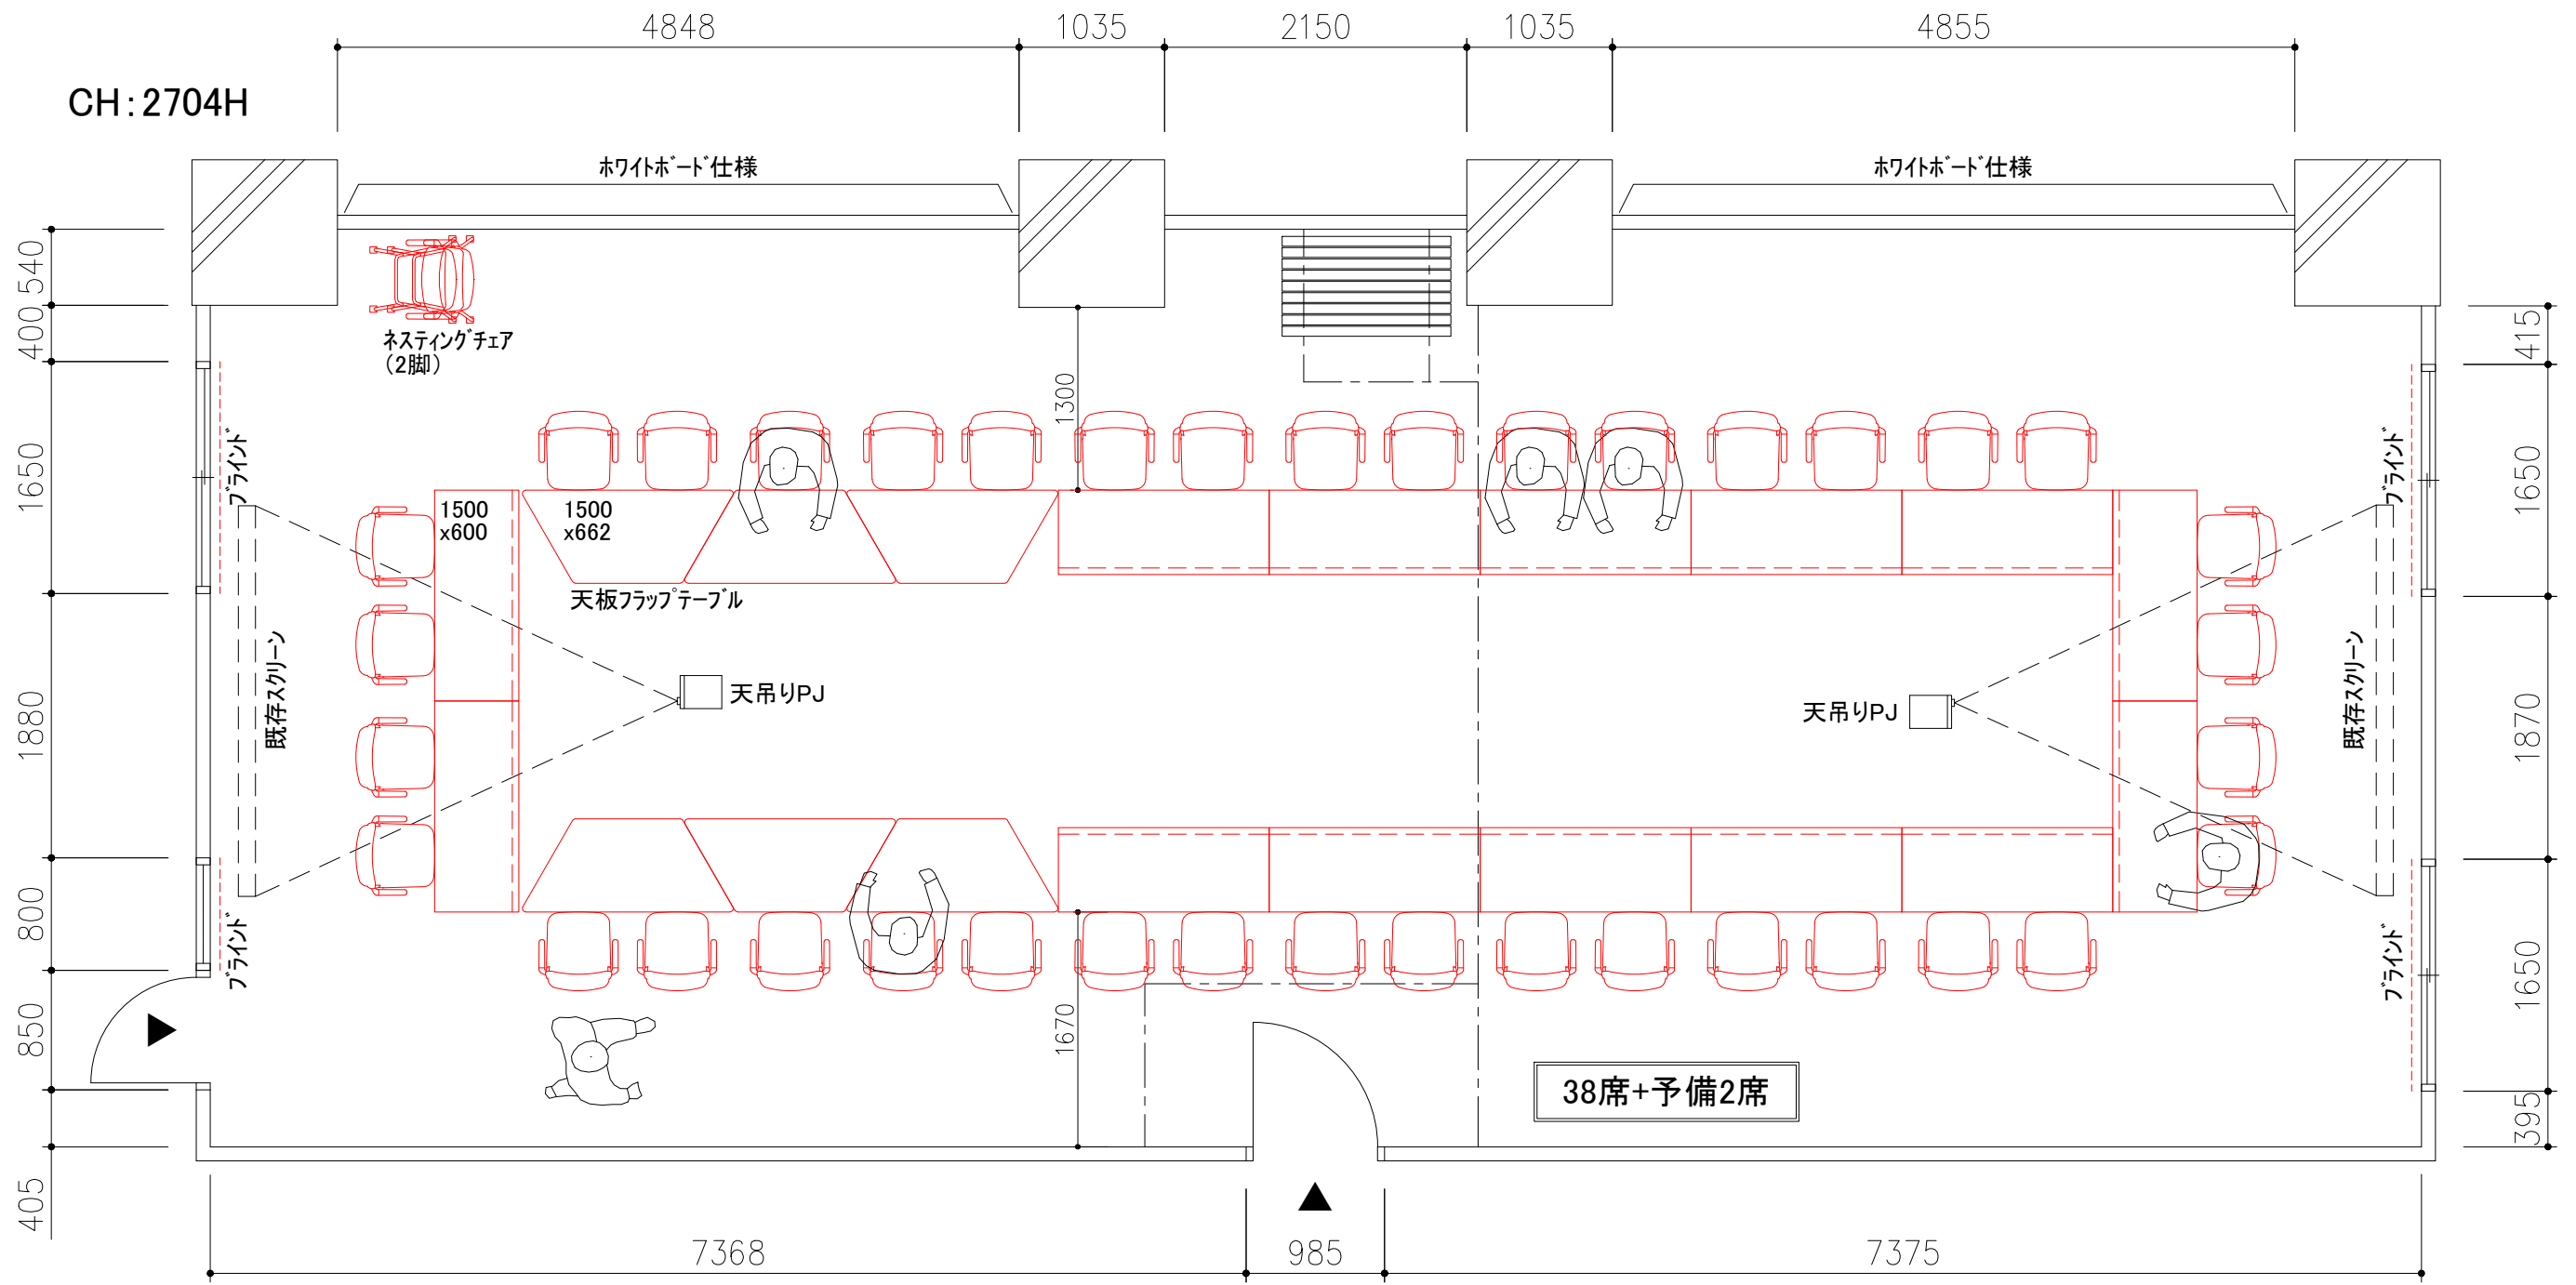

新規什器